


SITUACIÓN E:1/8000

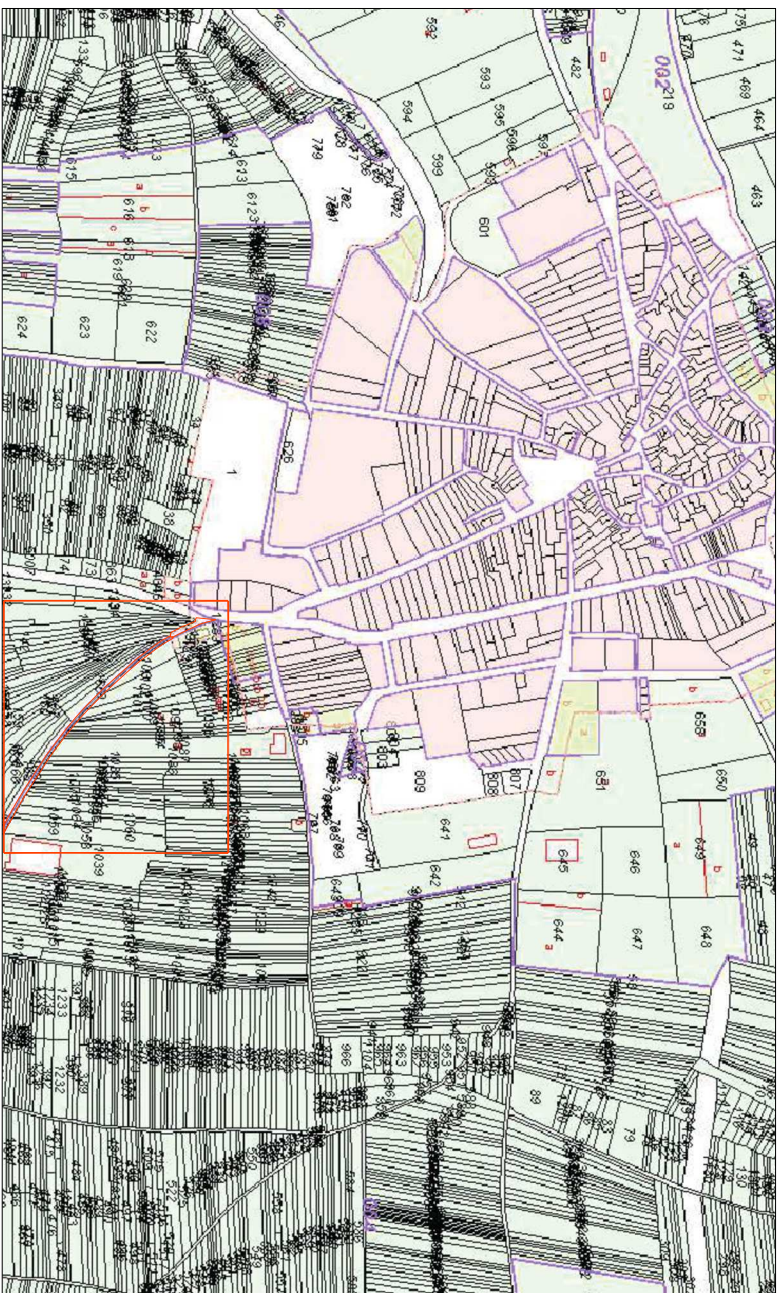

CATASTRAL


SITUACIÓN E:1/8000



URBANÍSTICO

EMPLAZAMIENTO Y ÁREA DE ACTUACIÓN

E:1/2000

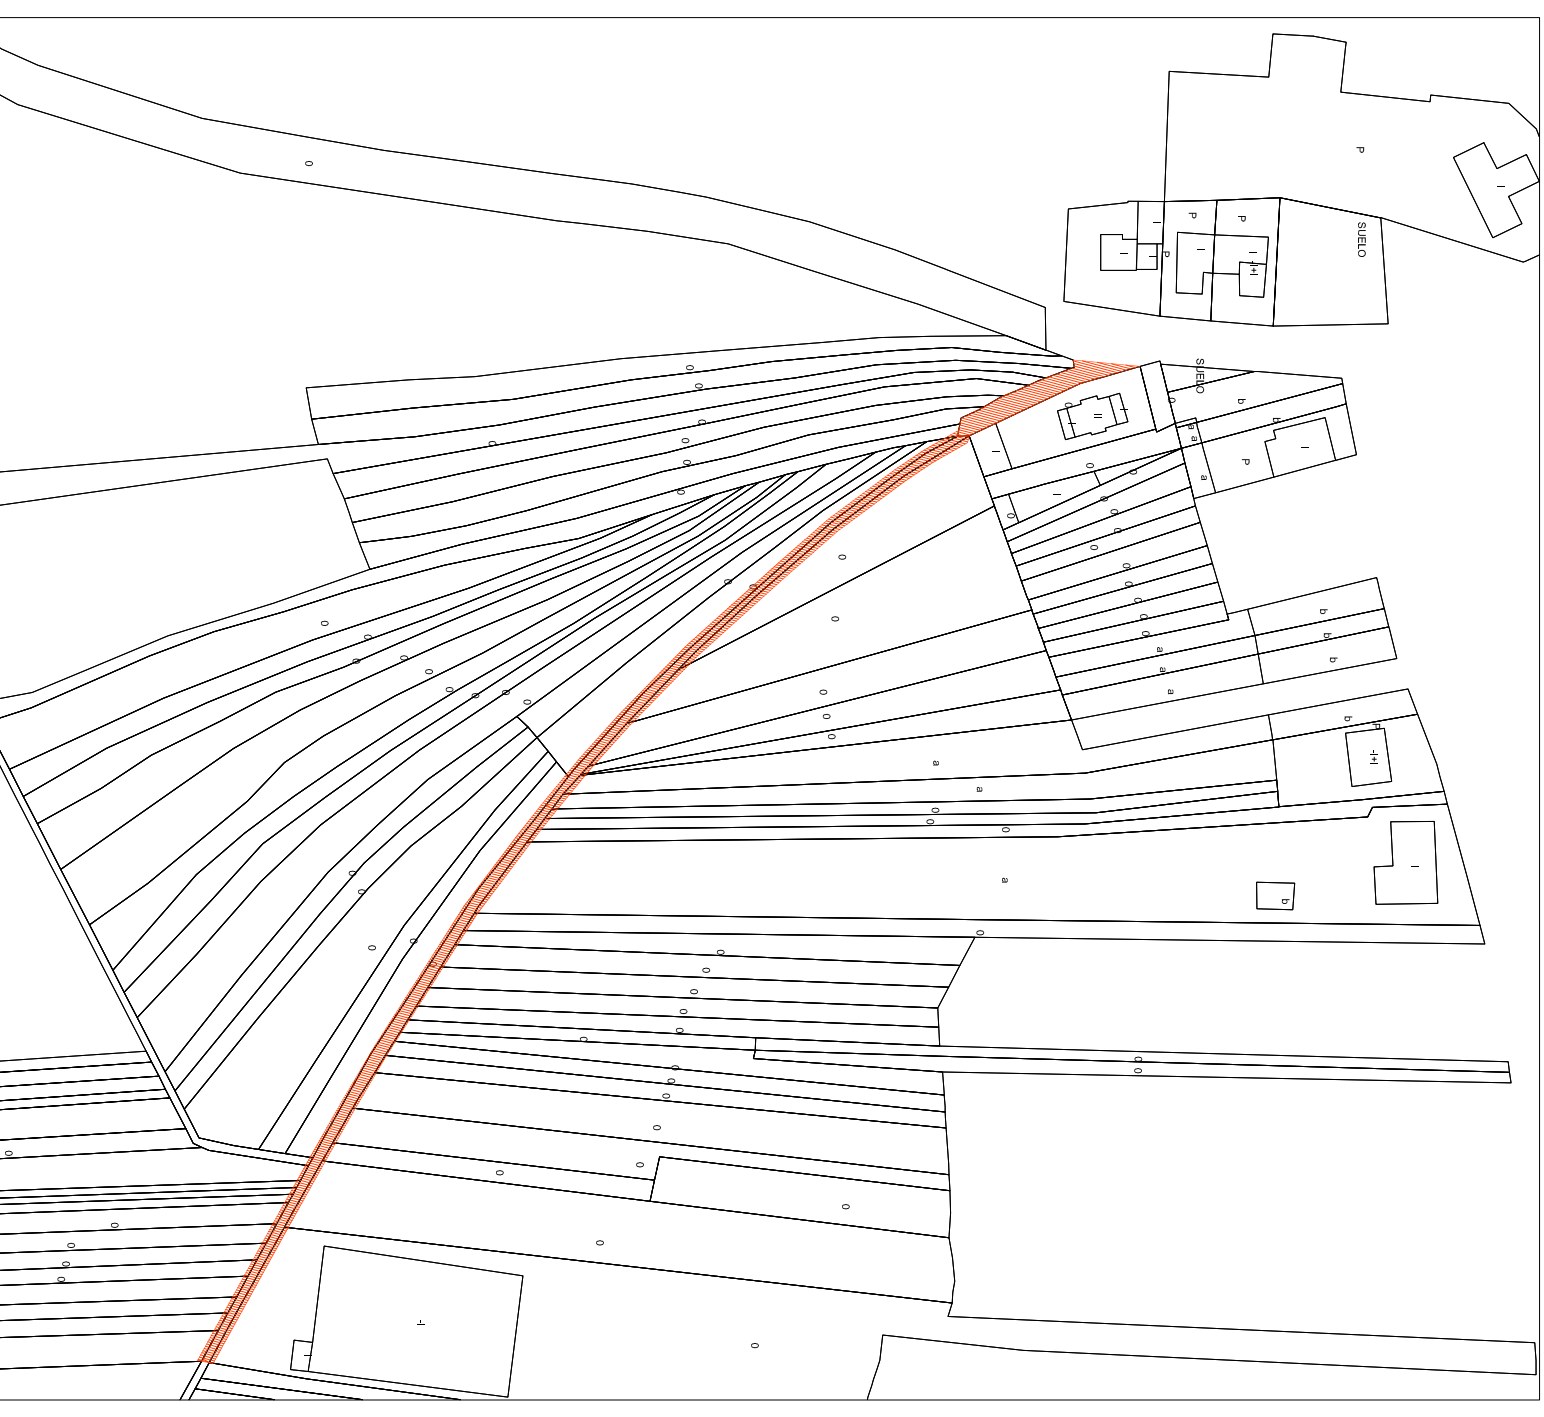

ÁREA DE ACTUACIÓN

Proyecto de Reparación del Camino de San Pedro

Situación : Camino San Pedro, Santibañez de Tera. (Zamora)

Promotor : Ayuntamiento de Santibañez de Tera

Situación, Emplazamiento y Zona de Actuación.

Arquitecto: Enrique de Juan - Roncero P.